

Утверждена

(наименование документа об утверждении, включая наименования

органов государственной власти или органов местного

самоуправления, принявших решение об утверждении схемы


или подписавших соглашение о перераспределении земельных участков)

от \_\_\_\_\_ № \_\_\_\_\_

**Схема расположения земельного участка или земельных участков на кадастровом плане территории**

Система координат	СК кадастрового округа, зона 2	
Условный номер земельного участка	-	
Площадь земельного участка	4311 м <sup>2</sup>	
Обозначение характерных точек границы	Координаты, м	
	X	Y
1	2	3
1	301144,16	2186826,86
2	301160,98	2186832,05
3	301146,14	2186852,14
4	301136,15	2186865,68
5	301035,56	2186829,68
6	301041,73	2186795,14
7	301049,91	2186797,67
8	301102,79	2186814,04
1	301144,16	2186826,86

х. Шувалов  
69:17:0191501

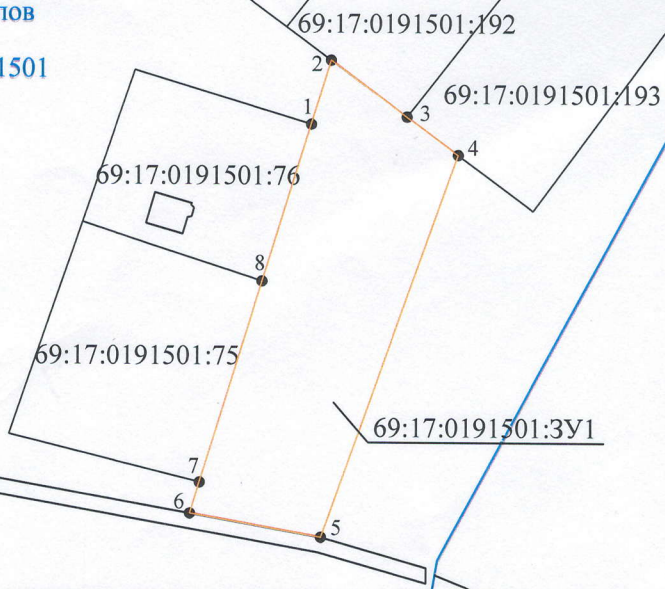

Масштаб 1:2000

Условные обозначения:

- 1 - характерная точка границы, сведения о которой позволяют однозначно определить её на местности
- (orange) - вновь образованная часть границы, сведения о которой достаточны для определения её местоположения
- 69:17:0191501:3У1 - обозначение земельного участка
- 69:17:0191501 - обозначение кадастрового квартала
- (black) - существующая часть границы, имеющиеся в ЕГРН сведения о которой достаточны для определения её местоположения
- х. Шувалов - наименование населенного пункта
- (blue) - граница кадастрового деления
- (green/yellow) - охранный зона инженерных коммуникаций