

Утверждена

(подпись) \_\_\_\_\_

\_\_\_\_\_

\_\_\_\_\_

\_\_\_\_\_

\_\_\_\_\_


01

№

**Схема расположения земельного участка или земельных участков на кадастровом плане территории**

МСК-69, зона 2

Условный номер земельного участка-		
Площадь земельного участка		5000 м <sup>2</sup>
Обозначение характерных точек границы	Координаты, м	
	X	Y
1	2	3
n1	319770,68	2186634,94
n2	319780,80	2186657,79
n3	319797,76	2186684,31
n4	319711,43	2186711,62
n5	319708,10	2186700,83
n6	319692,50	2186650,13
n7	319695,16	2186649,33
n1	319770,68	2186634,94

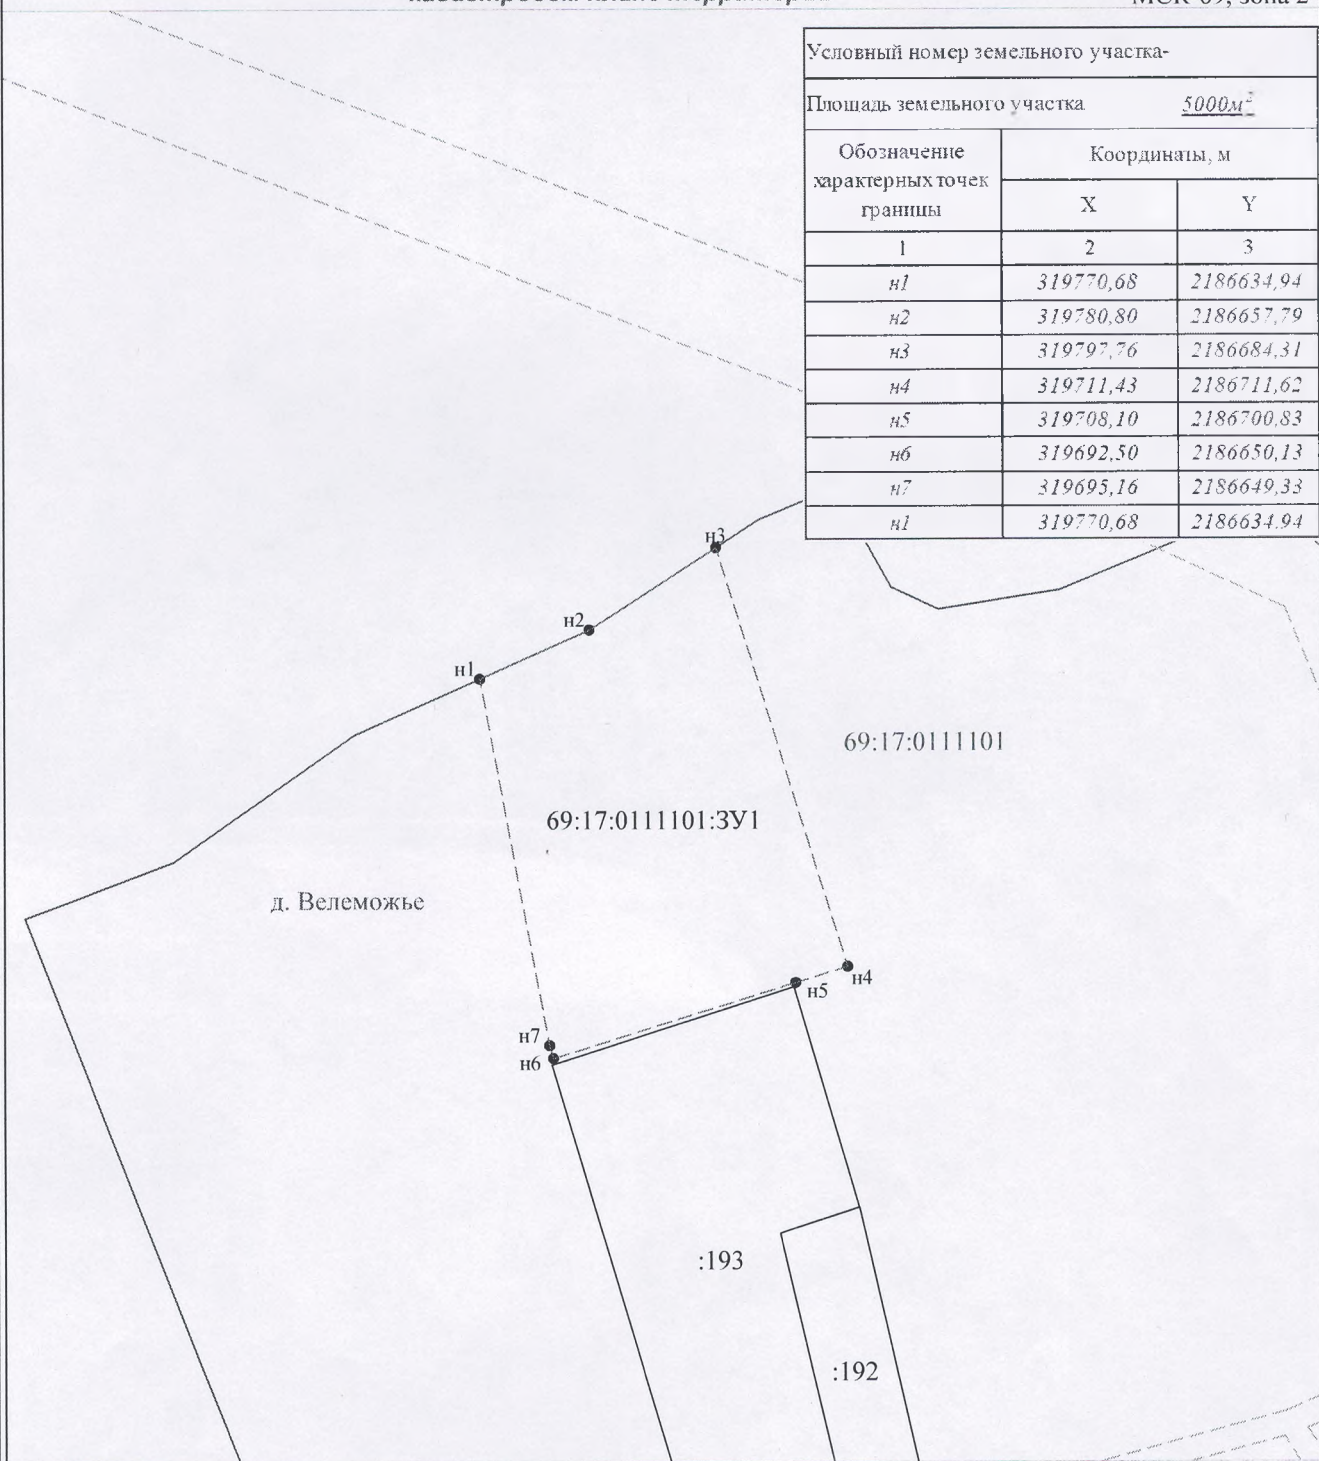

Условные обозначения:

Масштаб 1:1500

- - вновь образованная часть границы
- - существующая часть границы, сведения о которой позволяют однозначно определить ее на местности
- n1 - характерная точка границы, сведения о которой позволяют однозначно определить её на местности
- 69:17:0111101:3У1 - обозначение земельного участка
- 69:17:0111101 - обозначение кадастрового квартала
- д. Велеможье - наименование населенного пункта
- - граница кадастрового деления
- - зона с особыми условиями использования территории