


Схема расположения земельного участка или земельных участков на кадастровом плане территории

Утверждена

Условный номер земельного участка			=
Система координат		СК кадастрового округа, зона 2	
Площадь земельного участка		53909м ²	
Обозначение характерных точек границы	Координаты, м		
	X	Y	
1	2	3	
1	301255,50	2186960,78	
2	301358,72	2187190,69	
3	301394,14	2187269,58	
4	301288,41	2187312,63	
5	301302,81	2187349,53	
6	301215,01	2187338,77	
7	301216,59	2187321,41	
8	301228,04	2187277,99	
9	301195,08	2187210,50	
10	301194,84	2187183,42	
11	301202,92	2187163,46	
12	301197,34	2187130,03	
13	301182,40	2186981,99	
14	301178,36	2186970,01	
15	301141,47	2186960,23	
16	301111,42	2186951,61	
17	301015,54	2186887,01	
18	301021,21	2186878,62	
19	301022,85	2186875,13	
20	301028,98	2186860,49	
21	301220,05	2186964,71	
1	301255,50	2186960,78	

(наименование документа об утверждении, включая наименования органов государственной власти или органов местного самоуправления, принявших решение об утверждении схемы или подписавших соглашение о перераспределении земельных участков)

от _____ № _____

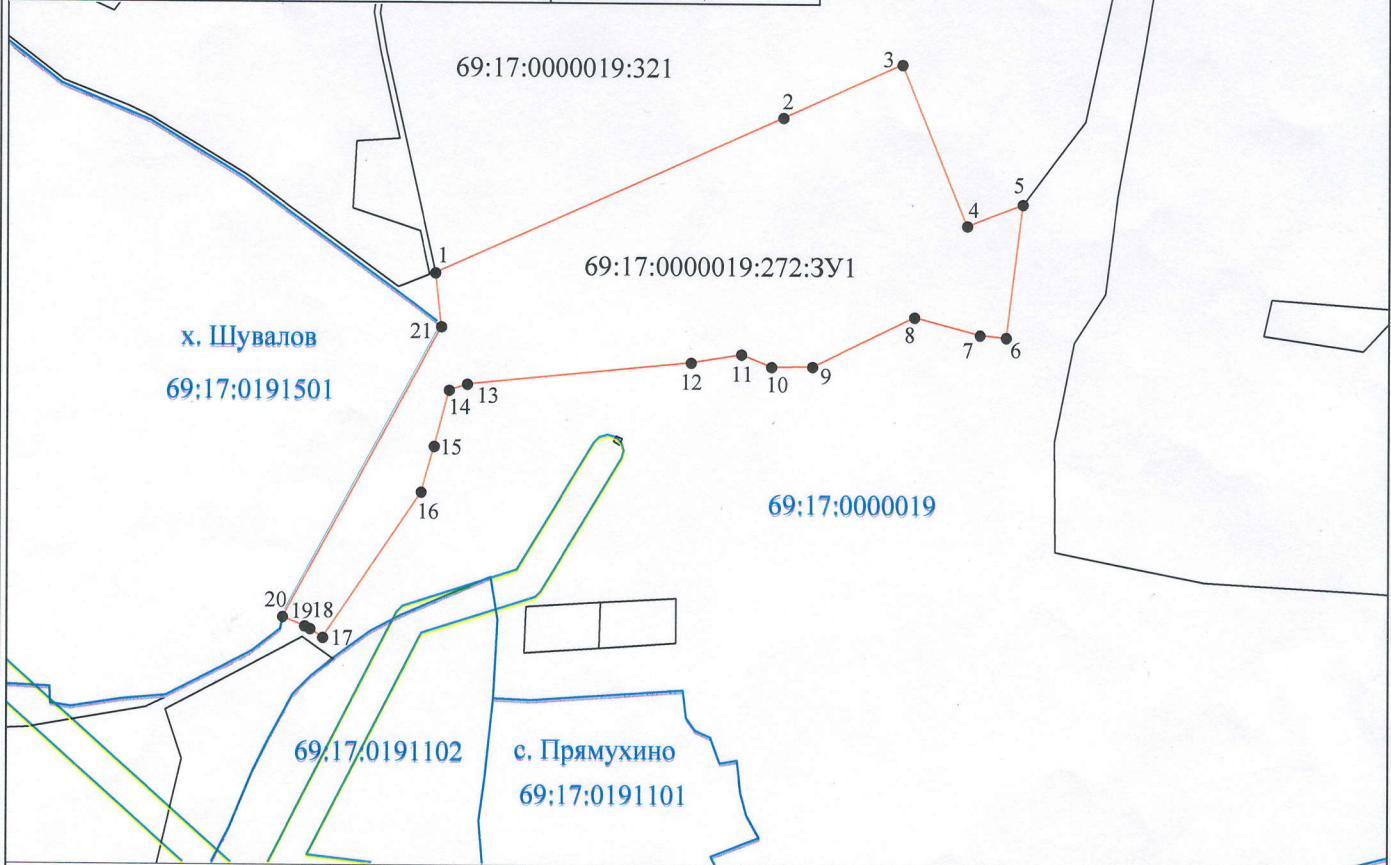

Масштаб 1:5000

- Условные обозначения:
- 1 - характерная точка границы, сведения о которой позволяют однозначно определить её на местности
 - (red) - вновь образованная часть границы, сведения о которой достаточны для определения её местоположения
 - 69:17:0000019:272:3У1 - обозначение земельного участка
 - 69:17:0000019 - обозначение кадастрового квартала
 - (black) - существующая часть границы, имеющиеся в ЕГРН сведения о которой достаточны для определения её местоположения
 - х. Шувалов - наименование населенного пункта
 - (blue) - граница кадастрового деления
 - (green) - охранная зона инженерных коммуникаций