

УТВЕРЖДЕНА:

(Наименование документа об утверждении, включая наименование органов

государственной власти или органов местного самоуправления, принявшие решение


об утверждении схемы или подписавших соглашение о перераспределении земельных участков)

от \_\_\_\_\_ № \_\_\_\_\_

### СХЕМА

расположения земельного участка или земельных участков на  
кадастровом плане территории

Условный номер земельного участка 69:17:0191102:3У1		
Площадь земельного участка 507 м <sup>2</sup>		
Обозначение характерных точек границ	Координаты, м	
	X	Y
1	2	3
н1	300 629,65	2 186 810,80
н2	300 645,13	2 186 810,01
н3	300 650,24	2 186 812,48
н4	300 655,16	2 186 816,10
н5	300 655,67	2 186 832,29
н6	300 639,53	2 186 833,30
н7	300 639,63	2 186 828,90
н8	300 630,56	2 186 829,36
Система координат: МСК-69		

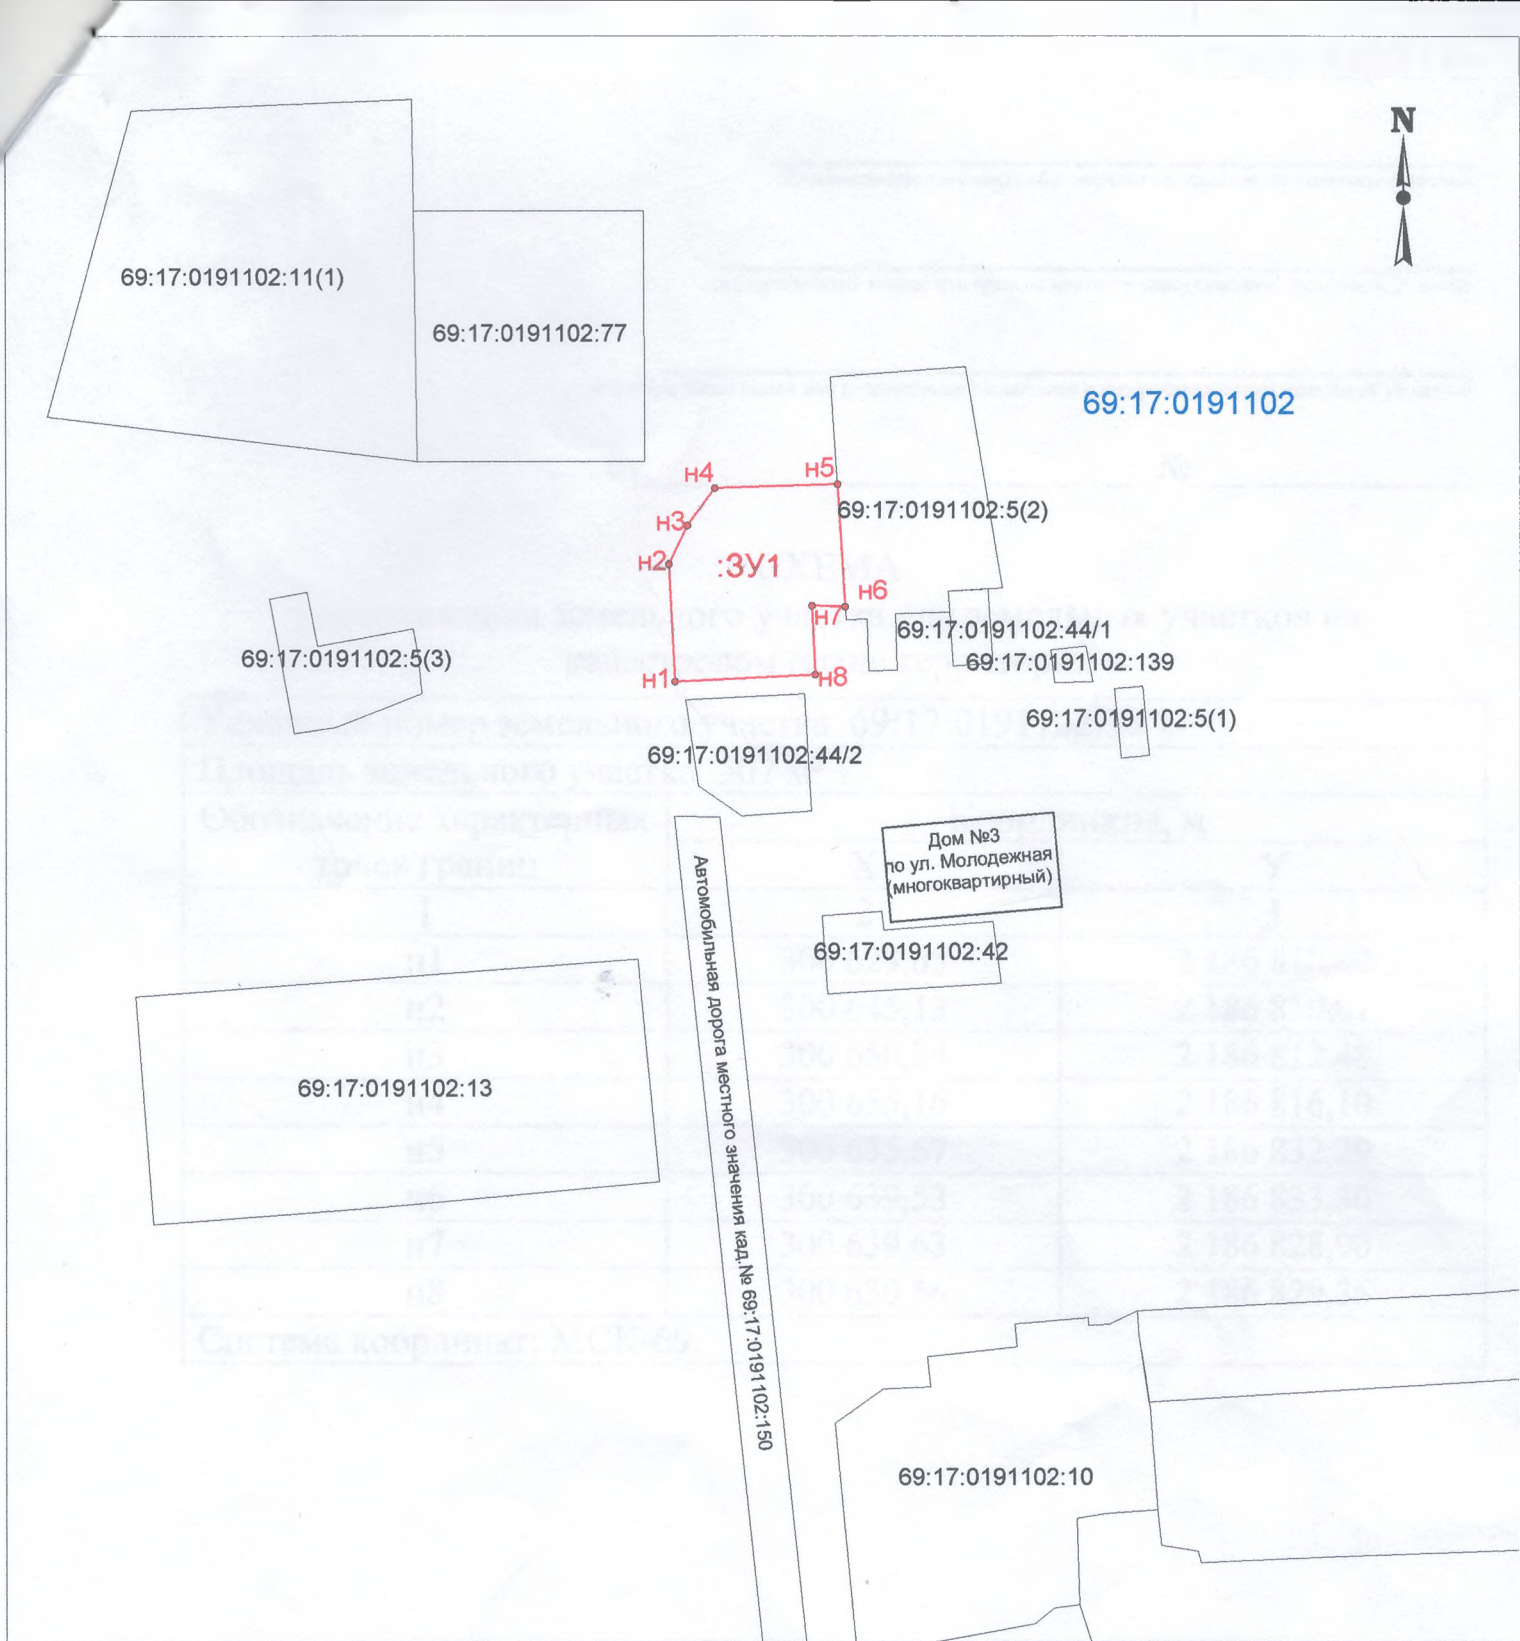

**М 1:1000**

**Условные обозначения:**

- - Вновь образованная часть границы, сведения о которой достаточны для определения ее местоположения
- H1 - Вновь образованная поворотная точка границы сведения о которой достаточны для определения ее местоположения
- :3У1 - Надписи вновь образованного земельного участка
- - Существующая часть границы, имеющиеся в ЕГРН сведения о которой достаточны для определения ее местоположения
- 1 - Существующая поворотная точка границы, имеющиеся в ЕГРН сведения о которой достаточны для определения ее местоположения
- :1 - Надписи кадастрового номера земельного участка
- - Граница кадастрового квартала
- 69:35:0121002 - Обозначение кадастрового квартала