

УТВЕРЖДЕНА:

(Наименование документа об утверждении, включая наименование органов

государственной власти или органов местного самоуправления, принявшие решение


об утверждении схемы или подписавших соглашение о перераспределении земельных участков)

от _____ № _____

СХЕМА

расположения земельного участка или земельных участков на кадастровом плане территории

Условный номер земельного участка 69:17:0150901:ЗУ1		
Площадь земельного участка 5000 м ²		
Обозначение характерных точек границ	Координаты, м	
	X	Y
1	2	3
H1	304 497,00	2 189 119,79
H2	304 528,26	2 189 227,79
H3	304 538,59	2 189 226,31
H4	304 570,20	2 189 219,12
H5	304 540,28	2 189 107,86
Кадастровый квартал 69:17:0150901		
Система координат: МСК-69		

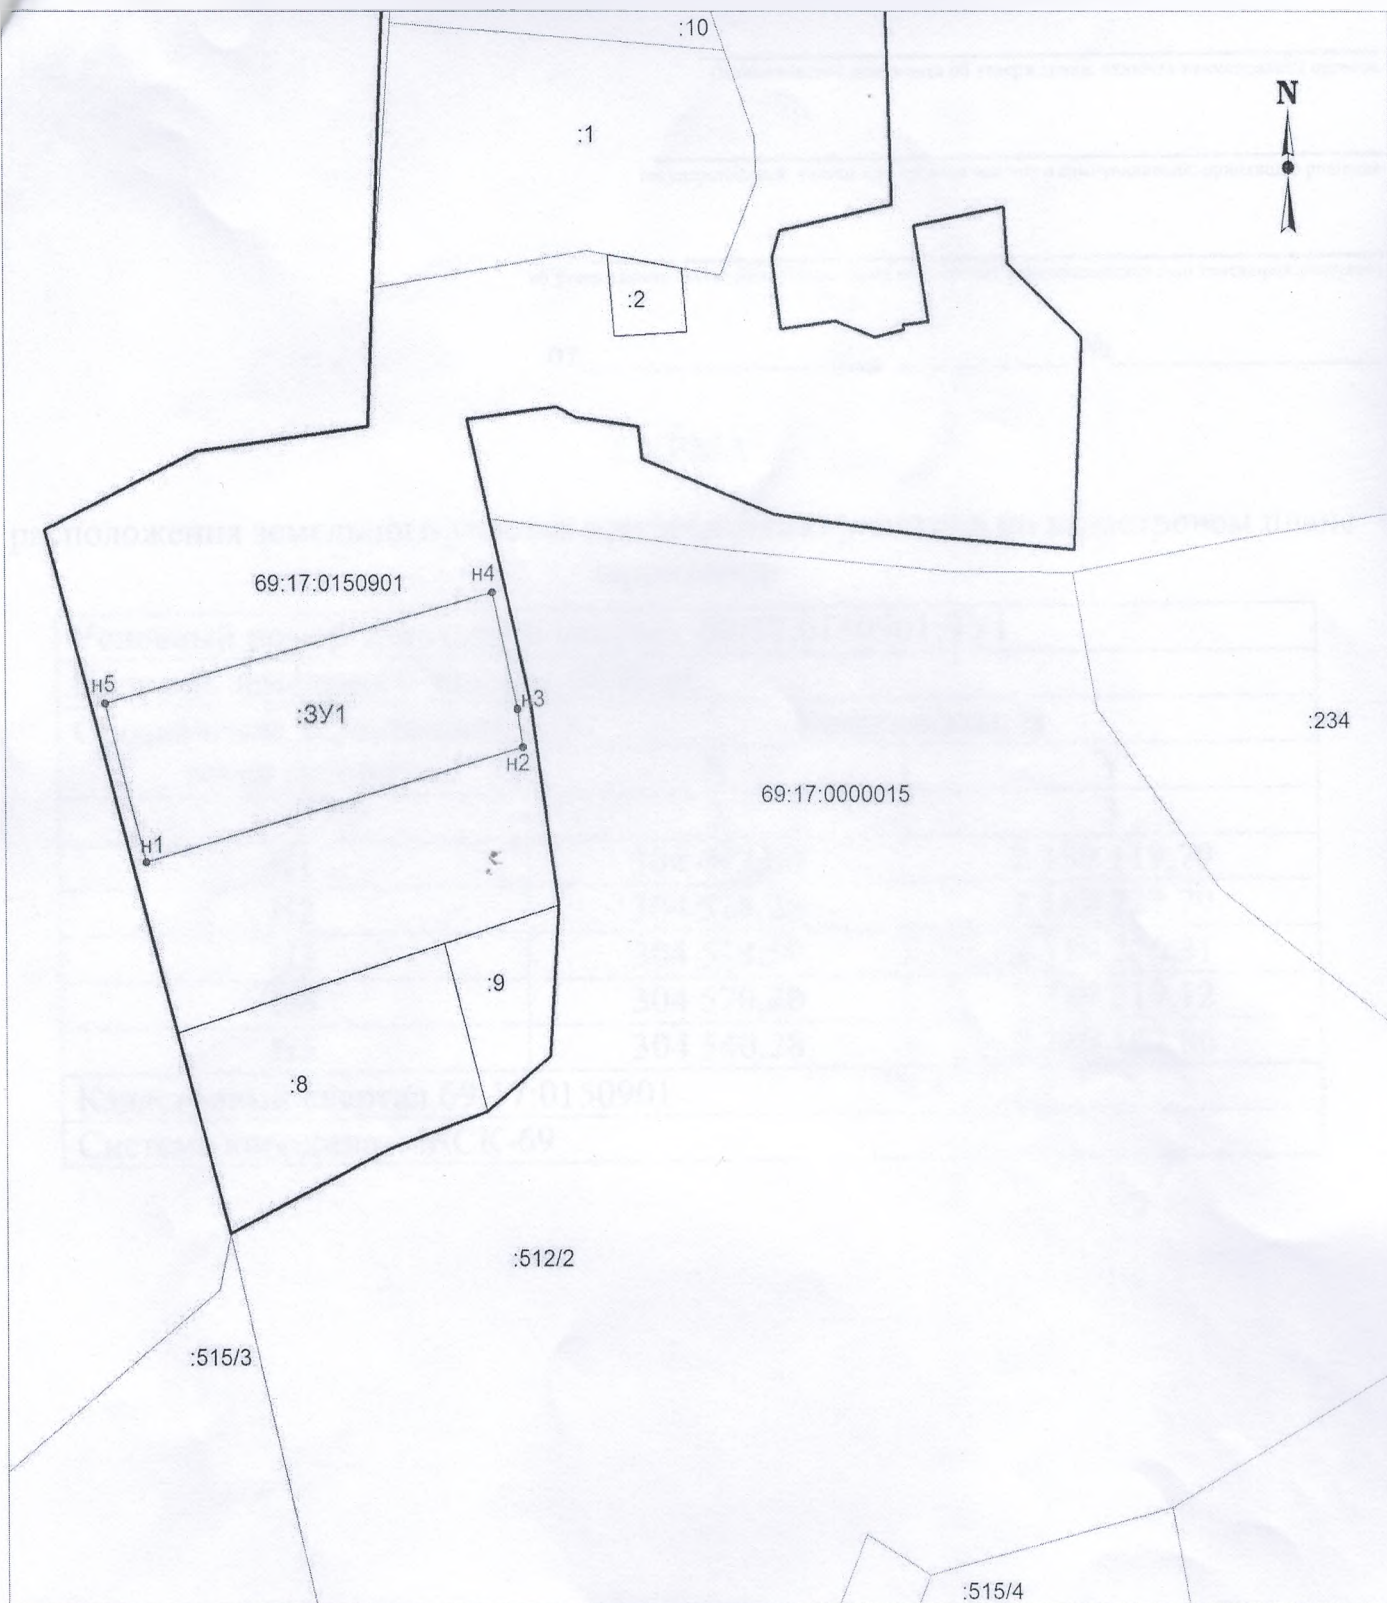

Условные обозначения:

М 1:2000

- Вновь образованная часть границы, сведения о которой достаточны для определения ее местоположения
- н1 — Вновь образованная поворотная точка границы сведения о которой достаточны для определения ее местоположения
- :3У1 — Надписи вновь образованного земельного участка
- Существующая часть границы, имеющиеся в ЕГРН
- 1 — Существующая поворотная точка границы, имеющиеся в ЕГРН
- :1 — Существующая поворотная точка границы, имеющиеся в ЕГРН
- Надписи кадастрового номера земельного участка
- 69:17:0150901 — Граница кадастрового квартала
- Обозначение кадастрового квартала